



沉降、位移观测点平面布置图  
1:300

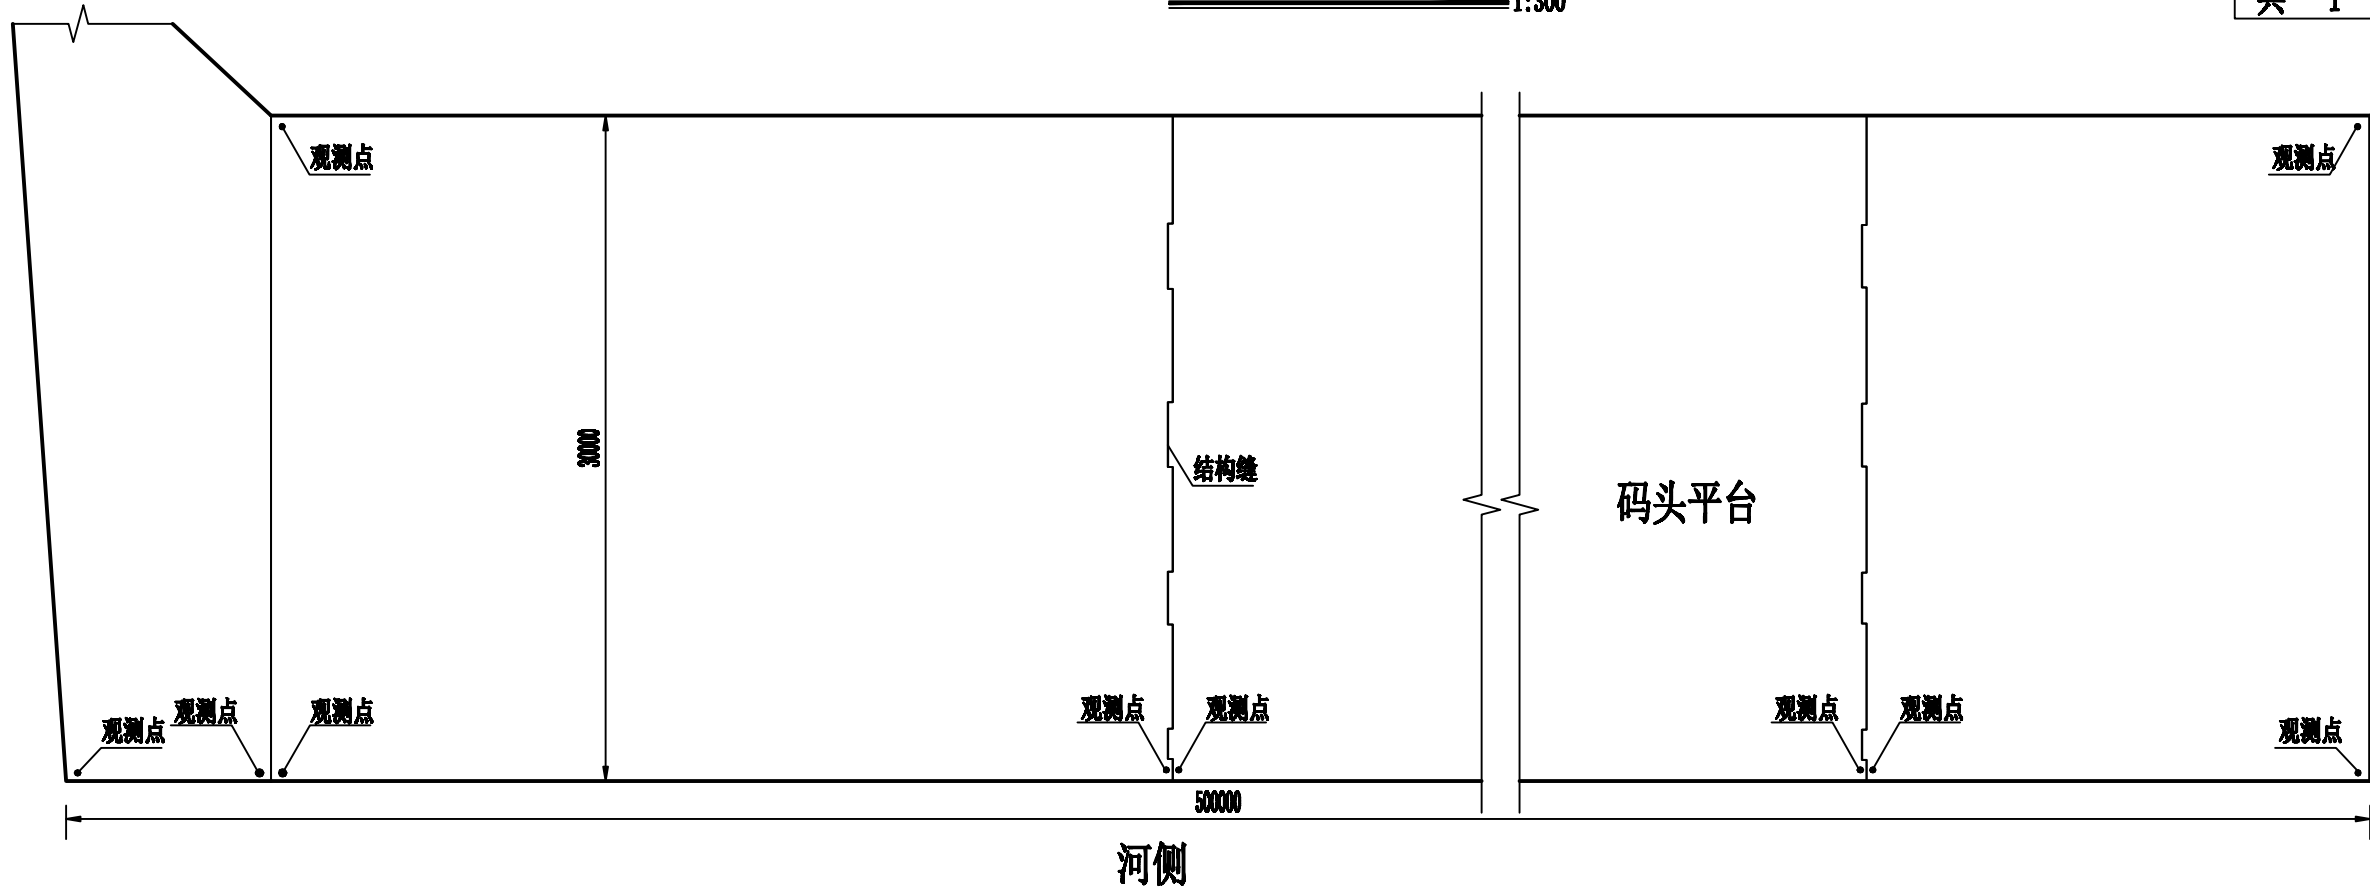

沉降、位移观测点测头大样图  
1:2

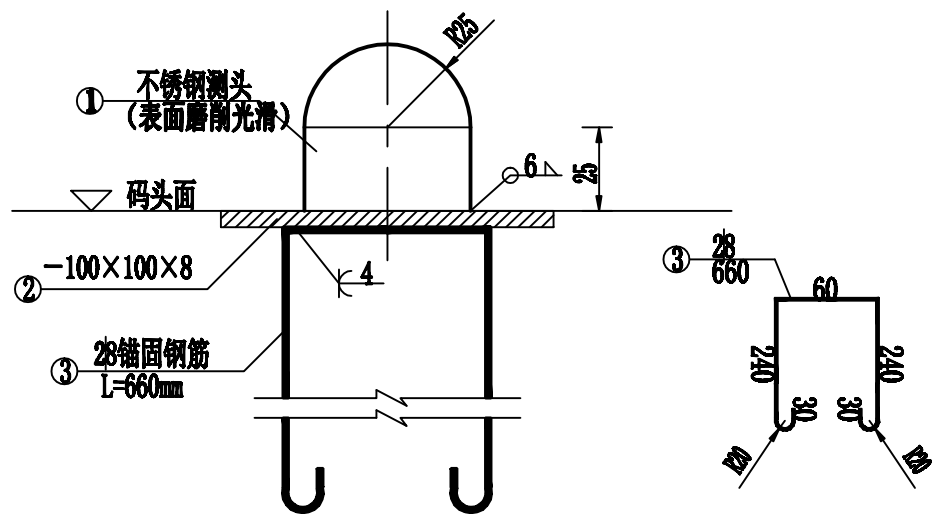

工程材料数量表

编号	规格	数量	单件重(kg)	总重(kg)
①	50, L=50	28	0.77	21.62
②	-100×100×8	28	0.63	17.68
③	8, L=660	56	0.26	14.60

说明:

1. 本图尺寸以mm计, 高程以m计 (85国家高程系)。
2. 码头平台共设观测点28个, 在码头平台角点、前沿结构缝处设置沉降、位移观测点, 距结构边500mm。