


环形通道不锈钢围栏

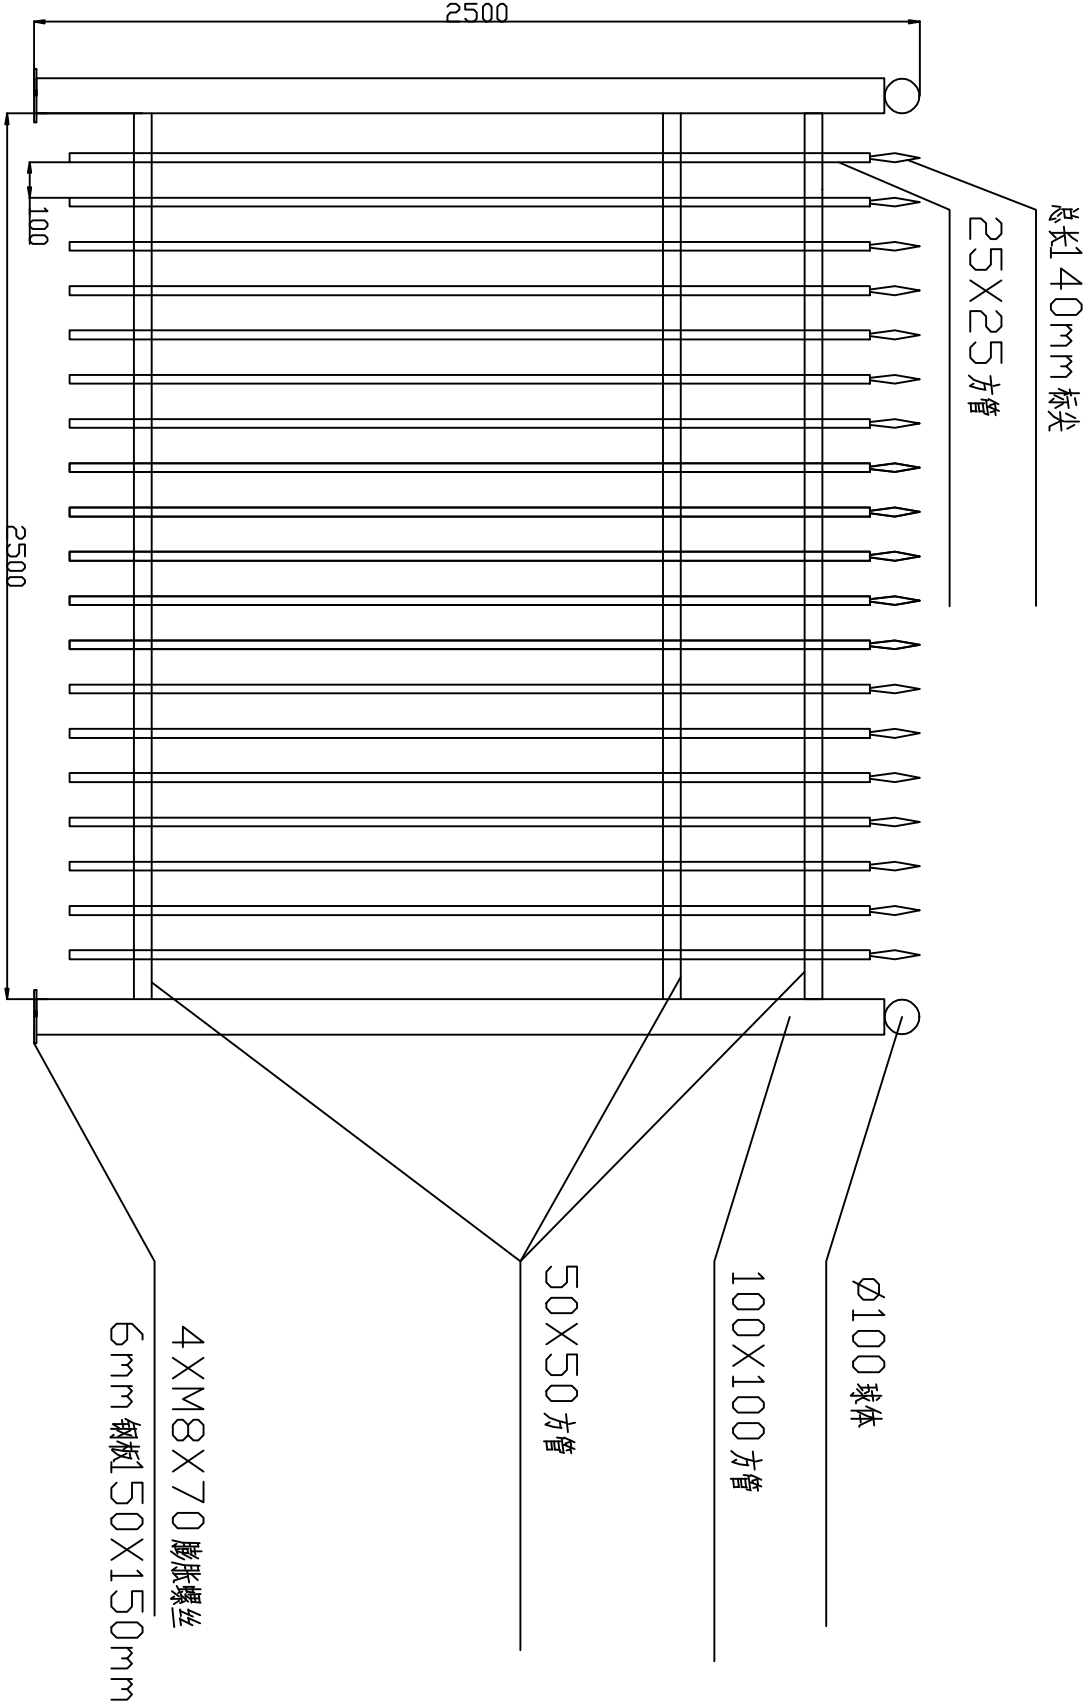

注: 1、除底板外, 全部用304 材料; 100X100 立柱厚度不低于1.2mm, 其余材料厚度不低于0.5mm;

2、总长约68 米, 具体以实际测量为准;